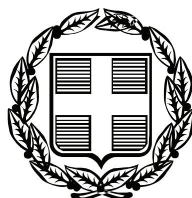


ΕΦΗΜΕΡΙΣ ΤΗΣ ΚΥΒΕΡΝΗΣΕΩΣ

ΤΗΣ ΕΛΛΗΝΙΚΗΣ ΔΗΜΟΚΡΑΤΙΑΣ

ΤΕΥΧΟΣ ΤΕΤΑΡΤΟ **Αρ. Φύλλου 230**

29 Μαΐου 2007

ΠΕΡΙΕΧΟΜΕΝΑ

ΑΠΟΦΑΣΕΙΣ

ΑΠΟΦΑΣΕΙΣ

Αριθμ. 8551/279 (1)

Έγκριση καθορισμού Οριογραμμής τμήματος του Ρέματος στη θέση «Αθρυμπαρειά - Πλάκας περιοχή Αγίας Ερμιόνης» στο Δήμου Αγίου Μηνά Νομού Χίου.

Ο ΓΕΝΙΚΟΣ ΓΡΑΜΜΑΤΕΑΣ ΠΕΡΙΦΕΡΕΙΑΣ
ΒΟΡΕΙΟΥ ΑΙΓΑΙΟΥ

Έχοντας υπόψη:

1. Το ν. 3200/1955 περί διοικητικής αποκέντρωσης, όπως τροποποιήθηκε και συμπληρώθηκε μεταγενέστερα.

2. Τις διατάξεις του π.δ. 39/1983 περί μεταβιβάσεως αρμοδιοτήτων του Υπουργού Δημ. Έργων στις Περιφερειακές Υπηρεσίες.

3. Τις διατάξεις του άρθρου 66 του ν. 1622/1986 «περί Τοπικής Αυτοδιοίκησης, Περιφερειακής Ανάπτυξης και δημοκρατικού προγραμματισμού» όπως αντικαταστάθηκαν με τις διατάξεις της παρ. 5 του άρθρου 33 του ν. 1832/1989.

4. Τις διατάξεις του ν. 2503/97 «Διοίκηση, οργάνωση, στελέχωση της Περιφέρειας, ρύθμιση θεμάτων για την Τοπική Αυτοδιοίκηση και άλλες διατάξεις».

5. Την 33/98 εγκύκλιο του Υ.ΠΕ.ΧΩ.Δ.Ε. «Αστυνόμευση ρεμάτων και συντήρηση αντιπλ/κών έργων».

6. Το ν. 3010/2002 «Εναρμόνιση του ν. 1650/88 με τις οδηγίες 97/11 Ε.Ε & 96/61 Ε.Ε διαδικασία οριοθέτησης και ρυθμίσεις θεμάτων για τα υδατορέματα και άλλες διατάξεις».

7. Την υπ' αριθμ. 3204/23.3.2007 έγγραφο υποβολής φακέλου με μελέτη καθορισμού οριογραμμής του ρέματος που θεωρήθηκε από την Δ.Τ.Υ. Νομαρχιακής Αυτοδιοίκησης Χίου, με την οποία και προτείνονται με συνεχή κόκκινη γραμμή οι οριογραμμές του ρέμματος σε τοπογραφικό διάγραμμα αποτύπωσης αυτού κλίμακας 1:500

8. Την υπ' αριθμ. 47/7.3.2007 απόφαση του Δημοτικού Συμβουλίου Αγίου Μηνά σχετικά με την σύμφωνη γνώμη για την οριοθέτηση τμήματος του ρέματος που αναφέρεται στο θέμα, αποφασίζουμε:

9. Εγκρίνουμε τον καθορισμό της Οριογραμμής τμήματος του Ρέματος στη θέση «Αθρυμπαρειά - Πλάκας περιοχή Αγίας Ερμιόνης» στο Δήμου Αγίου Μηνά Νομού Χίου, σύμφωνα με τα στοιχεία της Υδρολογικής μελέτης, στην περιοχή αρμοδιότητας του Δήμου Αγίου Μηνά Νομού Χίου, και σύμφωνα με το από Ιανουάριο 2007 Τοπογραφικό διάγραμμα της Πολιτικού Μηχανικού Γκοζκόζη Δημητρίου, όπως ελέγχθηκε και θεωρήθηκε από την Προϊσταμένη της Δ.Τ.Υ. Νομαρχιακής Αυτοδιοίκησης Χίου Ελένη Τοπάκα Πολιτικό Μηχανικό.


Η απόφαση αυτή να δημοσιευθεί στην Εφημερίδα της Κυβερνήσεως.

Μυτιλήνη, 7 Μαΐου 2007

Ο Γενικός Γραμματέας Περιφέρειας
ΓΕΩΡΓΙΟΣ ΒΑΘΡΑΚΟΥΛΗΣ



ΕΘΝΙΚΟ ΤΥΠΟΓΡΑΦΕΙΟ
Για τεχνικούς λόγους στο σχεδιάγραμμα έγινε σμίκρυνση κατά ποσοστό 37 %

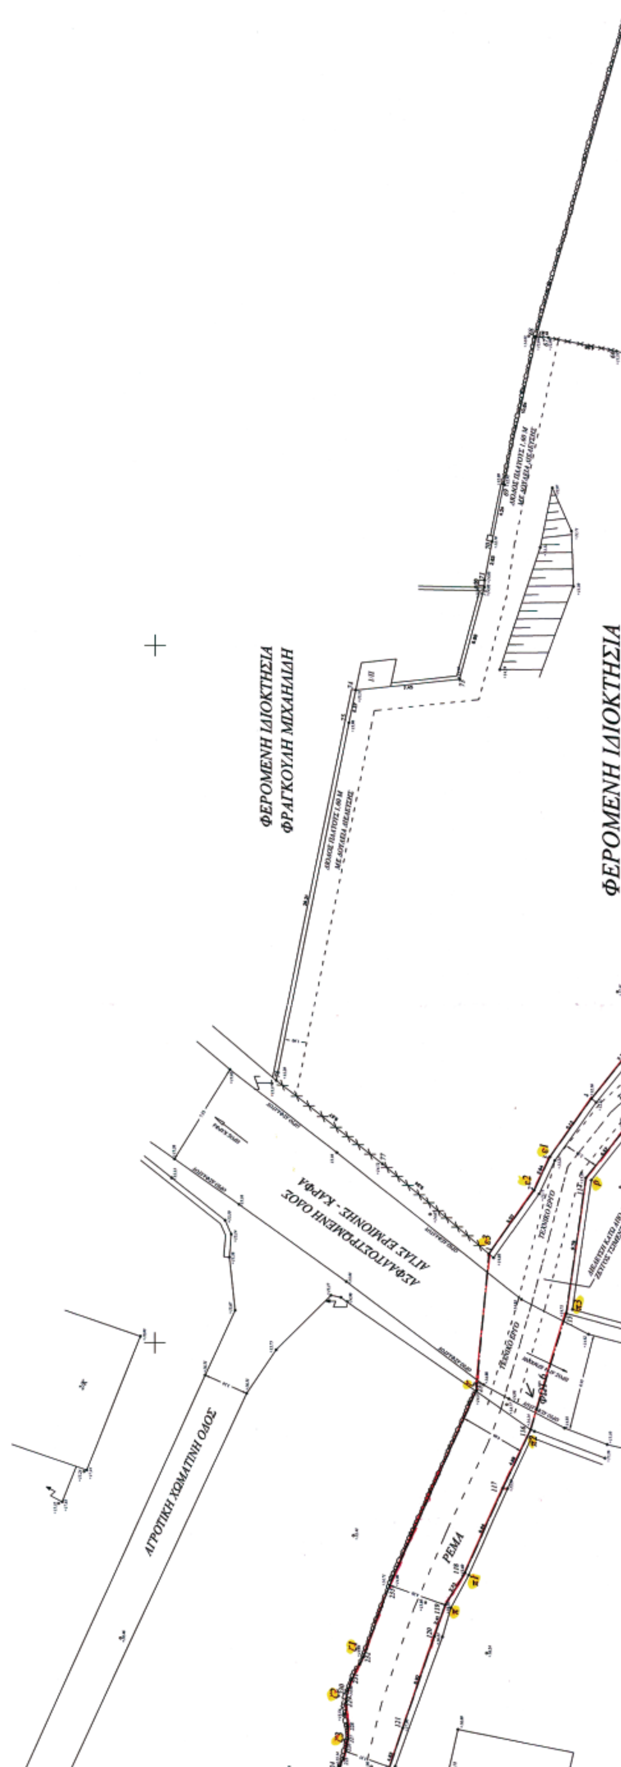
ΦΕΡΟΜΕΝΗ ΙΔΙΟΚΤΗΣΙΑ
ΦΡΑΓΚΟΥΛΗ ΜΙΧΑΗΛΙΔΗ
ΦΕΡΟΜΕΝΗ ΙΔΙΟΚΤΗΣΙΑ
ΑΣΦΑΛΤΟΣΤΡΩΜΕΝΗ ΟΔΟΣ
ΑΓΙΑΣ ΕΡΜΙΟΝΗΣ - ΚΑΡΦΑ
ΑΓΡΟΤΙΚΗ ΧΩΜΑΤΙΝΗ ΟΔΟΣ
ΡΕΜΑ

4242000

4242050

ΣΥΝΤΕΤΑΓΜΕΝΕΣ ΚΟΡΥΦΩΝ ΒΟΡΕΙΑΣ ΚΑΘΟΡΙΣΜΕΝΗΣ ΟΡΙΟΓΡΑΜΜΗΣ ΥΔΑΤΟΡΕΥΜΑΤΟΣ ΣΕ ΕΝΙΑΙΟ ΓΕΩΓΡΑΦΙΚΟ ΣΥΣΤΗΜΑ ΑΝΑΦΟΡΑΣ (Ε.Γ.Σ.Α. 1987)		
κ6	688278,3292	4242066,9098
κ5	688280,8963	4242066,2405
κ4	688282,4928	4242066,2058
κ3	688285,8662	4242065,7699
κ2	688286,8073	4242065,1650
κ1	688287,3439	4242065,1714
κ	688296,8932	4242063,2072
ι5	688297,7991	4242062,7811
ι4	688305,8901	4242061,1376
ι3	688306,6633	4242060,3723
ι2	688320,7353	4242055,0363
ι1	688322,2303	4242054,0436
ι	688324,4528	4242051,7123
θ5	688327,6763	4242044,5573
θ4	688328,6702	4242043,4644
θ3	688330,5837	4242042,2569
θ2	688335,4487	4242040,0086
θ1	688339,4162	4242040,6056
θ	688346,6107	4242040,8661
η	688356,8857	4242040,7961
ζ5	688359,7522	4242040,2387
ζ4	688361,9457	4242039,6832
ζ3	688371,6112	4242036,1842
ζ2	688375,0278	4242036,1976
ζ1	688377,4500	4242035,0937
ζ	688396,5513	4242027,0591
ε3	688406,4229	4242026,1449
ε2	688410,9672	4242022,9306
ε1	688413,3566	4242021,8090
ε	688424,9470	4242012,8113
δ3	688425,2438	4242009,6037
δ2	688436,9069	4241999,6160
δ1	688438,0828	4241999,2354
δ	688440,7879	4241997,5361
γ5	688444,9696	4241996,3775
γ4	688449,8361	4241994,6472
γ3	688455,3992	4241993,6398
γ2	688456,2493	4241993,1811
γ1	688457,6590	4241991,9298
γ	688459,8752	4241988,5943
β1	688460,2515	4241988,5237
β	688462,7296	4241984,5466
α3	688470,8514	4241975,9840
α2	688473,0408	4241974,7130
α1	688473,6245	4241973,8883
α	688489,1755	4241954,6893

ΣΥΝΤΕΤΑΓΜΕΝΕΣ ΚΟΡΥΦΩΝ ΝΟΤΙΑΣ ΚΑΘΟΡΙΣΜΕΝΗΣ ΟΡΙΟΓΡΑΜΜΗΣ ΥΔΑΤΟΡΕΥΜΑΤΟΣ ΣΕ ΕΝΙΑΙΟ ΓΕΩΓΡΑΦΙΚΟ ΣΥΣΤΗΜΑ ΑΝΑΦΟΡΑΣ (Ε.Γ.Σ.Α. 1987)		
λ	688277,0455	4242060,7621
λ1	688283,8307	4242059,4244
λ2	688287,4457	4242058,9186
λ3	688290,8246	4242058,7838
λ4	688302,3098	4242057,0566
μ	688305,3624	4242056,7612
μ1	688308,7979	4242054,1568
μ2	688310,1120	4242053,4695
μ3	688313,0630	4242052,7884
μ4	688324,8230	4242042,2543
μ5	688325,2006	4242041,6203
μ6	688325,3750	4242039,3274
ν	688328,5642	4242038,5574
ν1	688331,1420	4242035,7852
ν2	688336,7268	4242035,2648
ν3	688344,1302	4242036,7068
ν4	688353,1248	4242036,9832
ν5	688354,1412	4242036,2270
ν6	688354,0635	4242035,4450
ξ	688360,1082	4242034,7166
ο	688367,8072	4242033,8185
π	688381,2095	4242029,2598
π1	688383,5462	4242027,8435
π2	688393,8370	4242023,1778
π3	688402,1717	4242020,6385
ρ	688411,8624	4242019,2270
ρ1	688415,4433	4242016,3803
ρ2	688417,6186	4242013,3236
ρ3	688419,2803	4242007,0813
ρ4	688421,3691	4242001,7718
σ	688424,6059	4242000,8477
σ1	688429,4849	4241997,8960
σ2	688433,3128	4241996,1754
σ3	688436,0721	4241994,6598
σ4	688444,8748	4241991,7349
σ5	688452,0044	4241988,9891
σ6	688453,6796	4241988,0955
σ7	688454,7956	4241987,3453
τ	688456,9995	4241984,8213
τ1	688459,0299	4241980,9768
τ2	688467,0269	4241974,2262
τ3	688471,3205	4241964,0543
τ4	688479,1530	4241949,4447
τ5	688485,1124	4241947,1119

ΣΥΝΤΕΤΑΓΜΕΝΕΣ ΚΟΡΥΦΩΝ ΝΟΤΙΑΣ ΟΡΙΟΓΡΑΜΜΗΣ ΥΔΑΤΟΡΕΥΜΑΤΟΣ ΣΕ ΕΝΙΑΙΟ ΓΕΩΓΡΑΦΙΚΟ ΣΥΣΤΗΜΑ ΑΝΑΦΟΡΑΣ (Ε.Γ.Σ.Α. 1987)		
149	688277,0455	4242060,7621
148	688283,8307	4242059,4244
147	688287,4457	4242058,9186
146	688290,8246	4242058,7838
145	688301,8557	4242057,2000
144	688302,3098	4242057,0566
143	688303,8890	4242057,0070
142	688305,3624	4242056,7612
141	688306,6289	4242056,1401
140	688308,7979	4242054,1568
139	688310,1120	4242053,4695
138	688313,0630	4242052,7884
137	688320,5630	4242046,6865
136	688324,8230	4242042,2543
135	688325,2006	4242041,6203
134	688325,3750	4242039,3274
133	688328,5642	4242038,5574
132	688331,1420	4242035,7852
131	688332,7282	4242035,4129
130	688336,7268	4242035,2648
129	688344,1302	4242036,7068
128	688346,2128	4242036,9301
127	688353,1248	4242036,9832
126	688354,1412	4242036,2270
125	688354,0635	4242035,4450
124	688360,1082	4242034,7166
123	688363,8481	4242034,1374
122	688367,8072	4242033,8185
121	688372,3801	4242032,2715
120	688378,9280	4242030,0314
119	688381,2095	4242029,2598
118	688383,5462	4242027,8435
117	688389,6109	4242025,1390
116	688393,8370	4242023,1778
115	688402,1717	4242020,6385
114	688411,8624	4242019,2270
113	688415,4433	4242016,3803
112	688417,6186	4242013,3236
111	688418,0659	4242011,7650
110	688418,4602	4242010,3909
109	688419,2803	4242007,0813
108	688421,3691	4242001,7718
107	688424,6059	4242000,8477
106	688429,4849	4241997,8960
105	688433,3128	4241996,1754
104	688436,0721	4241994,6598
103	688444,8748	4241991,7349
102	688452,0044	4241988,9891
101	688453,6796	4241988,0955
100	688454,7956	4241987,3453
99	688456,9995	4241984,8213
98	688459,0299	4241980,9768
97	688462,1747	4241978,2327
96	688464,0913	4241976,4963
95	688466,3972	4241974,8148
94	688467,0269	4241974,2262
93	688469,0132	4241969,7116
92	688471,3205	4241964,0543
91	688475,3195	4241956,5256
90	688479,1530	4241949,4447
89	688480,7093	4241948,7756
88	688481,0596	4241948,6249
87	688485,1124	4241947,1119
86	688486,1596	4241946,7442
85	688489,7812	4241946,7701
84	688493,1960	4241946,7263
83	688497,5661	4241946,5184
82	688500,4127	4241946,1089
81	688502,1511	4241946,3440
80	688506,0727	4241946,2124


ΣΥΝΤΕΤΑΓΜΕΝΕΣ ΚΟΡΥΦΩΝ ΒΟΡΕΙΑΣ ΟΡΙΟΓΡΑΜΜΗΣ ΥΔΑΤΟΡΕΥΜΑΤΟΣ ΣΕ ΕΝΙΑΙΟ ΓΕΩΓΡΑΦΙΚΟ ΣΥΣΤΗΜΑ ΑΝΑΦΟΡΑΣ (Ε.Γ.Σ.Α. 1987)		
174	688278,3292	4242066,9098
175	688280,8963	4242066,2405
176	688282,4928	4242066,2058
177	688285,8662	4242065,7699
178	688286,8073	4242065,1650
179	688287,3439	4242065,1714
180	688296,8932	4242063,2072
181	688297,7991	4242062,7811
182	688300,2239	4242062,1080
183	688305,8901	4242061,1376
184	688306,6633	4242060,3723
185	688312,8490	4242058,1318
186	688314,4345	4242057,6285
187	688316,4372	4242056,9490
188	688317,9705	4242056,3657
189	688319,5364	4242055,6715
190	688320,7353	4242055,0363
191	688322,2303	4242054,0436
192	688323,1787	4242053,2298
193	688324,0806	4242052,2287
194	688324,4528	4242051,7123
195	688324,8208	4242051,1037
196	688325,7765	4242048,8741
197	688326,3875	4242047,1734
198	688326,8359	4242045,9643
199	688327,6763	4242044,5573
200	688328,0583	4242044,0864
201	688328,6702	4242043,4644
202	688330,5837	4242042,2569
203	688333,4444	4242040,7590
204	688333,8925	4242040,5333
205	688334,4635	4242040,3125
206	688335,4487	4242040,0086
207	688336,4174	4242039,8726
208	688336,9342	4242039,8794
209	688337,4206	4242039,9427
210	688338,4228	4242040,2214
211	688339,4162	4242040,6056
212	688344,9827	4242040,8072
213	688346,6107	4242040,8661
214	688347,9635	4242040,9261
215	688349,2721	4242040,9870
216	688350,9995	4242040,9615
217	688354,9282	4242040,8725
218	688356,8857	4242040,7961
219	688358,2907	4242040,5147
220	688359,7522	4242040,2387
221	688361,9457	4242039,6832
222	688364,3080	4242038,9245
223	688367,7347	4242037,6102
224	688369,4139	4242036,9100
225	688370,1651	4242036,5267
226	688370,7503	4242036,3420
227	688371,6112	4242036,1842
228	688372,4756	4242036,1850
229	688374,2019	4242036,3338
230	688375,0278	4242036,1976
231	688375,8397	4242035,9145
232	688377,4500	4242035,0937
233	688382,6465	4242033,2086
234	688396,5513	4242027,0591
1	688406,4229	4242026,1449
2	688410,9672	4242022,9306
3	688413,3566	4242021,8090
4	688417,5405	4242018,8380
5	688423,2925	4242014,2185
6	688424,9470	4242012,8113
7	688425,2438	4242009,6037
8	688429,6245	4242005,9537
9	688436,9069	4241999,6160
10	688438,0828	4241999,2354
11	688440,7879	4241997,5361
12	688444,9696	4241996,3775
13	688447,6637	4241995,4772
14	688449,8361	4241994,6472
15	688453,0505	4241994,1823



Φ 58'


Φ 58

688350

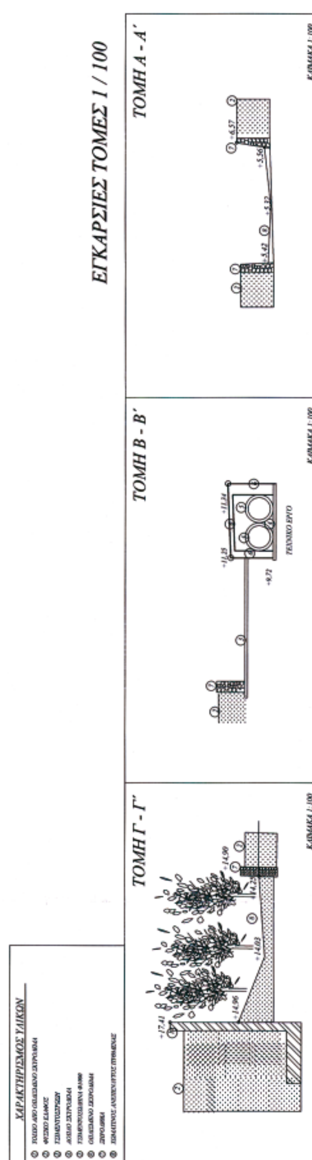

688300

688250

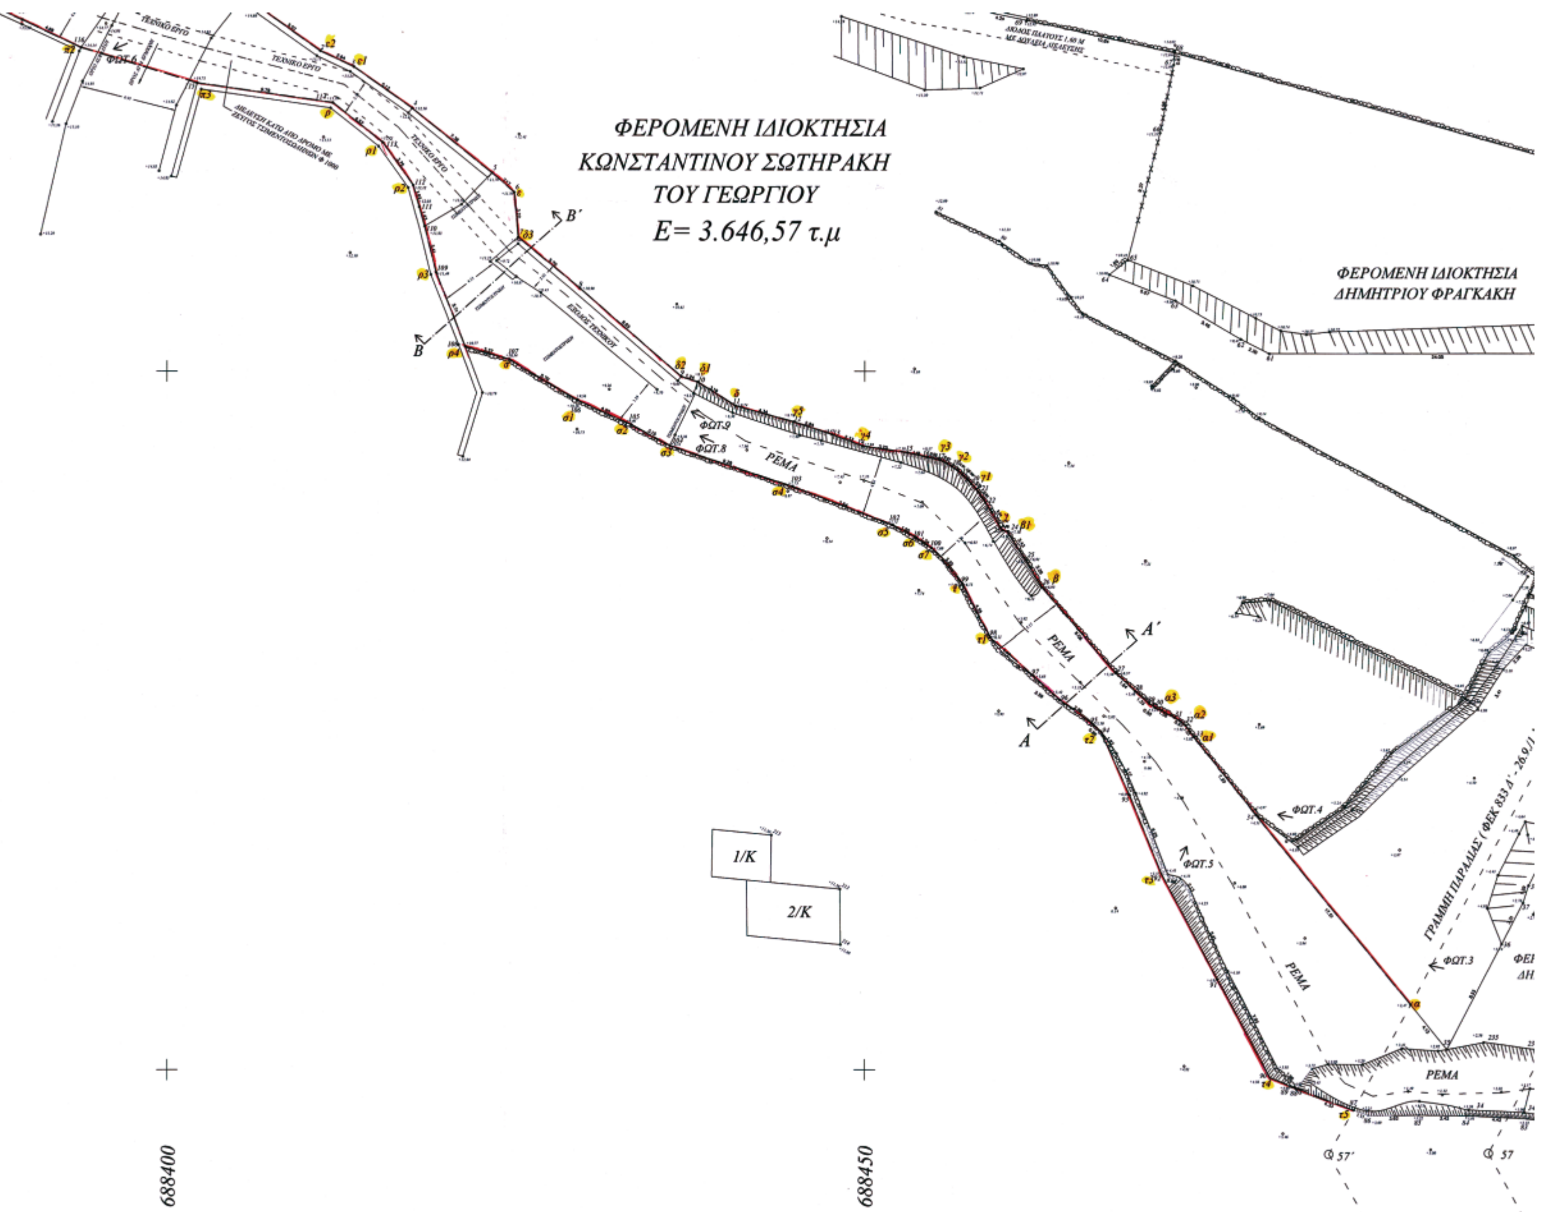
ΦΕΡΟΜΕΝΗ ΙΔΙΟΚΤΗΣΙΑ
ΚΩΝΣΤΑΝΤΙΝΟΥ ΣΩΤΗΡΑΚΗ
ΤΟΥ ΓΕΩΡΓΙΟΥ
Ε= 3.646,57 τ.μ
ΦΕΡΟΜΕΝΗ ΙΔΙΟΚΤΗΣΙΑ
ΔΗΜΗΤΡΙΟΥ ΦΡΑΓΚΑΚΗ
ΡΕΜΑ
ΡΕΜΑ
ΡΕΜΑ
ΡΕΜΑ
ΦΩΤ.3
ΦΩΤ.4
ΦΩΤ.5
ΦΩΤ.6
ΦΩΤ.8
ΦΩΤ.9
Α
Α΄
Β
Β΄
ΤΕΧΝΙΚΟ ΕΡΓΟ
1/Κ
2/Κ
688400
688450

86	688486,1596	4241946,7442
85	688489,7812	4241946,7701
84	688493,1960	4241946,7263
83	688497,5661	4241946,5184
82	688500,4127	4241946,1089
81	688502,1511	4241946,3440
80	688506,0727	4241946,2124

6	688424,9470	4242012,8113
7	688425,2438	4242009,6037
8	688429,6245	4242005,9537
9	688436,9069	4241999,6160
10	688438,0828	4241999,2354
11	688440,7879	4241997,5361
12	688444,9696	4241996,3775
13	688447,6637	4241995,4772
14	688449,8361	4241994,6472
15	688453,0505	4241994,1823
16	688454,4900	4241993,8522
17	688455,3992	4241993,6398
18	688456,2493	4241993,1811
19	688456,9939	4241992,6051
20	688457,6590	4241991,9298
21	688458,1389	4241991,3401
22	688458,6698	4241990,5839
23	688459,8752	4241988,5943
24	688460,2515	4241988,5237
25	688461,5792	4241986,4916
26	688462,7296	4241984,5466
27	688468,0293	4241978,4751
28	688469,4386	4241977,1381
29	688470,4420	4241976,2641
30	688470,8514	4241975,9840
31	688472,2380	4241975,2653
32	688473,0408	4241974,7130
33	688473,6245	4241973,8883
34	688478,1293	4241968,2744
35	688491,7742	4241951,4932
235	688494,4280	4241951,9864
236	688498,4274	4241951,4310
237	688501,4520	4241952,2154
238	688507,3525	4241951,3248

ΜΕΛΕΤΕΣ - ΕΠΙΒΛΕΨΕΙΣ - ΚΑΤΑΣΚΕΥΕΣ ΙΔΙΩΤΙΚΩΝ ΕΡΓΩΝ
ΑΝΑΚΑΙΝΙΣΕΙΣ - ΑΠΟΚΑΤΑΣΤΑΣΕΙΣ - ΕΝΙΣΧΥΣΕΙΣ ΚΤΙΡΙΩΝ
Ελευθερίου Βενιζέλου 19, Χίος, 82100, Τηλ. 22710 81818

εργοδότης: ΚΩΝΣΤΑΝΤΙΝΟΣ Γ.ΣΩΤΗΡΑΚΗΣ

έργο: ΜΕΛΕΤΗ ΚΑΘΟΡΙΣΜΟΥ ΟΡΙΟΓΡΑΜΜΗΣ ΥΔΑΤΟΡΕΥΜΑΤΟΣ

θέση: "ΠΛΑΚΑ"- ΑΓΙΑ ΕΡΜΙΟΝΗ ΔΗΜΟΣ ΑΓΙΟΥ ΜΗΝΑ - ΧΙΟΣ

μελετητής: ΓΚΟΖΚΟΖΗΣ ΔΗΜΗΤΡΙΟΣ
πολιτικός μηχανικός

θέμα σχεδίου
ΤΟΠΟΓΡΑΦΙΚΟ ΔΙΑΓΡΑΜΜΑ ΑΠΟΤΥΠΩΣΗΣ ΥΔΑΤΟΡΕΥΜΑΤΟΣ


αριθμός σχεδίου
Α-1

κλίμακα: 1/200

χρόνος μελέτης
ΙΑΝΟΥΑΡΙΟΣ 2007

εγκρίσεις
23-2-2007
Η εισηγούσα
ΘΕΩΡΗΘΗΚΕ
ΠΑΝΟΠΟΥΛΟΥ ΑΦΡΟΔΙΤΗ
Τ.Ε. ΠΟΛ./ΜΗΧ.
ΤΟΠΑΚΑ
βαθμό

σφραγίδα - υπογραφή
ΓΚΟΖΚΟΖΗΣ Θ. ΔΗΜΗΤΡΙΟΣ
ΔΙΠΛΩΜ. ΠΟΛΙΤΙΚΟΣ ΜΗΧΑΝΙΚΟΣ Α.Π.Θ.

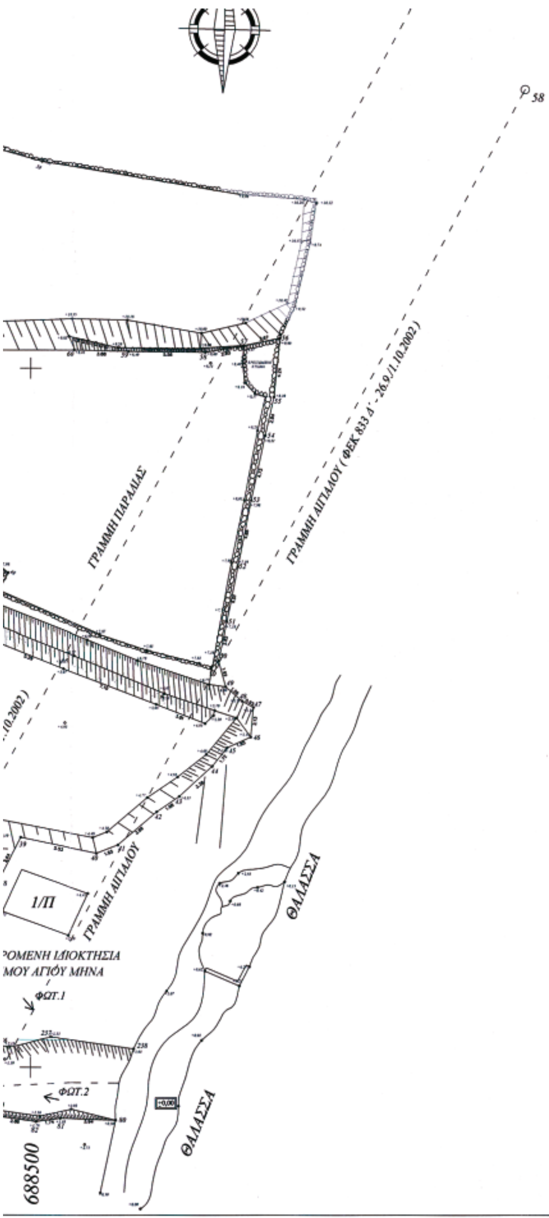

Αριθμ. 148 (2)

Καθορισμός Λατομικών Περιοχών στο Ν. Γρεβενών.

Ο ΝΟΜΑΡΧΗΣ ΓΡΕΒΕΝΩΝ

Έχοντας υπόψη:

1. Τις διατάξεις της παρ. 1 του άρθρου 3 του ν. 1428/84 ο οποίος αντικαταστάθηκε και συμπληρώθηκε από τον ν. 2115/1993 (ΦΕΚ 15 Α/93) για την εκμετάλλευση λατομείων αδρανών υλικών και άλλες διατάξεις.

2. Την υπ' αριθμ. Δ10/Φ6Β/5283/1983 εγκύκλιο του Υ.Β.Ε.Τ. για τους όρους και τη διαδικασία εκμίσθωσης, εκμετάλλευσης και διαχείρισης Δημοσίων Λατομείων Αδρανών Υλικών.

3. Την σύμφωνη γνώμη της επιτροπής που συγκροτήθηκε με την υπ' αριθμ. 498/22.1.2003 απόφαση του Νομάρχη Γρεβενών, σύμφωνα με τις διατάξεις του ν.1428/1984 και 2115/1993 περί εκμετάλλευσης λατομείων αδρανών υλικών κ.λπ.

4. Την αιτιολογημένη γνώμη του Νομαρχιακού Συμβουλίου Γρεβενών που διατυπώνεται στην υπ' αριθμ. 25/7/2.4.2003 απόφαση του.

5. Την υπ' αριθμ. 4766/24.10.2006 (ΦΕΚ Β΄ 1661/13.11.2006) απόφαση του Νομάρχη Γρεβενών, με την οποία κυρώθηκε το νέο κτηματικό καθεστώς που διαμορφώθηκε με τον αναδασμό το έτος 2000-2005 στην κτηματική περιοχή του αγροκτήματος Μηλιάς του Ν. Γρεβενών.

6. Την υπ' αριθμ. 438/6.2.2007 αίτηση αναστολής των κατοίκων Κωνσταντίνου Δεληβού του Αθανασίου και Ελένης Δεληβού του Αθανασίου συζ. Παππά Βασιλείου κατά της υπ' αριθμ. 4766/24.10.2006 απόφασης του Νομάρχη Γρεβενών.

7. Την υπ' αριθμ. 148/28.2.2007 αίτησης των Αφών Πασαγιάννη Ο.Ε. με την οποία αιτούνται την τροποποίηση της υπ' αριθμ. 5664/15.9.2003 απόφασης του Νομάρχη Γρεβενών και τον περιορισμό της Λατομικής περιοχής σύμφωνα με το Νέο κτηματικό καθεστώς και το Νέο τοπογραφικό, αποφασίζουμε:

Καθορίζουμε νέα Λατομική Περιοχή στο Νομό Γρεβενών ως εξής:

Α. Δήμος Ηρακλεωτών Δ.Δ Μηλιάς - θέση «ΑΜΜΟΣ» σε χώρο έκτασης 80923,33 m2 (οι αζιμουθιακές συντεταγμένες των ορίων του χώρου με στοιχεία 1-2-3-4-5-6-7-8-9-10-11-12-13-14-15-16-17-18-19-20-21-22-23-24-25-26-27-28-29-30-31-32-33-34-35-36-37-38-39-40-41, έκτασης 80922.33 m2 αναφέρονται στο Κ.Φ.Χ. ΓΡΕΒΕΝΑ κλίμακα 1: 100.000 με L = + 40'50° & M = -2'15° ως εξής:

1.	X = -878,614	Ψ = -8969,253
2.	X = -890,375	Ψ = -8994,534
3.	X = -892,479	Ψ = -9015,109
4.	X = -830,282	Ψ = -9036,237
5.	X = -813,751	Ψ = -9037,130
6.	X = -804,775	Ψ = -9023,843
7.	X = -798,768	Ψ = -9016,845
8.	X = -789,122	Ψ = -9022,239
9.	X = -613,737	Ψ = -8982,833
10.	X = -540,966	Ψ = -8949,678
11.	X = -487,658	Ψ = -8942,885
12.	X = -419,262	Ψ = -8960,665
13.	X = -297,967	Ψ = -8992,209
14.	X = -192,769	Ψ = -9067,342
15.	X = -163,139	Ψ = -9052,383
16.	X = -114,906	Ψ = -9019,538
17.	X = -107,629	Ψ = -9001,827
18.	X = -124,350	Ψ = -8985,821
19.	X = -186,893	ψ = -8928,064
20.	X = -237,396	Ψ = -8864,453
21.	X = -272,412	Ψ = -8887,008
22.	X = -287,172	Ψ = -8878,282
23.	X = -291,526	Ψ = -8864,113
24.	X = -290,394	Ψ = -8812,387
25.	X = -315,625	Ψ = -8789,213
26.	X = -329,282	Ψ = -8781,333
27.	X = -418,348	Ψ = -8786,168
28.	X = -415,691	Ψ = -8797,508
29.	X = -408,962	Ψ = -8814,580
30.	X = -404,125	Ψ = -8845,979
31.	X = -409,623	Ψ = -8869,058
32.	X = -427,212	Ψ = -8868,584
33.	X = -454,219	Ψ = -8859,333
34.	X = -470,730	Ψ = -8868,593
35.	X = -504,170	Ψ = -8873,221
36.	X = -568,981	Ψ = -8869,841
37.	X = -640,048	Ψ = -8925,892
38.	X = -704,519	Ψ = -8925,993
39.	X = -744,819	Ψ = -8931,235
40.	X = -815,815	Ψ = -8947,355
41.	X = -870,023	Ψ = -8976,259

Η απόφαση αυτή να δημοσιευθεί στην Εφημερίδα της Κυβερνήσεως.

Γρεβενά, 17 Απριλίου 2007

Ο Νομάρχης

ΔΗΜΟΣΘΕΝΗΣ ΚΟΥΠΤΣΙΔΗΣ



ΑΠΟ ΤΟ ΕΘΝΙΚΟ ΤΥΠΟΓΡΑΦΕΙΟ
ΚΑΠΟΔΙΣΤΡΙΟΥ 34 * ΑΘΗΝΑ 104 32 * ΤΗΛ. 210 52 79 000 * FAX 210 52 21 004
ΗΛΕΚΤΡΟΝΙΚΗ ΔΙΕΥΘΥΝΣΗ: http://www.et.gr – e-mail: webmaster.et@et.gr